


Gencht 11: Vaarkolijksstraat

3m afdienbaarheid
beide oevers

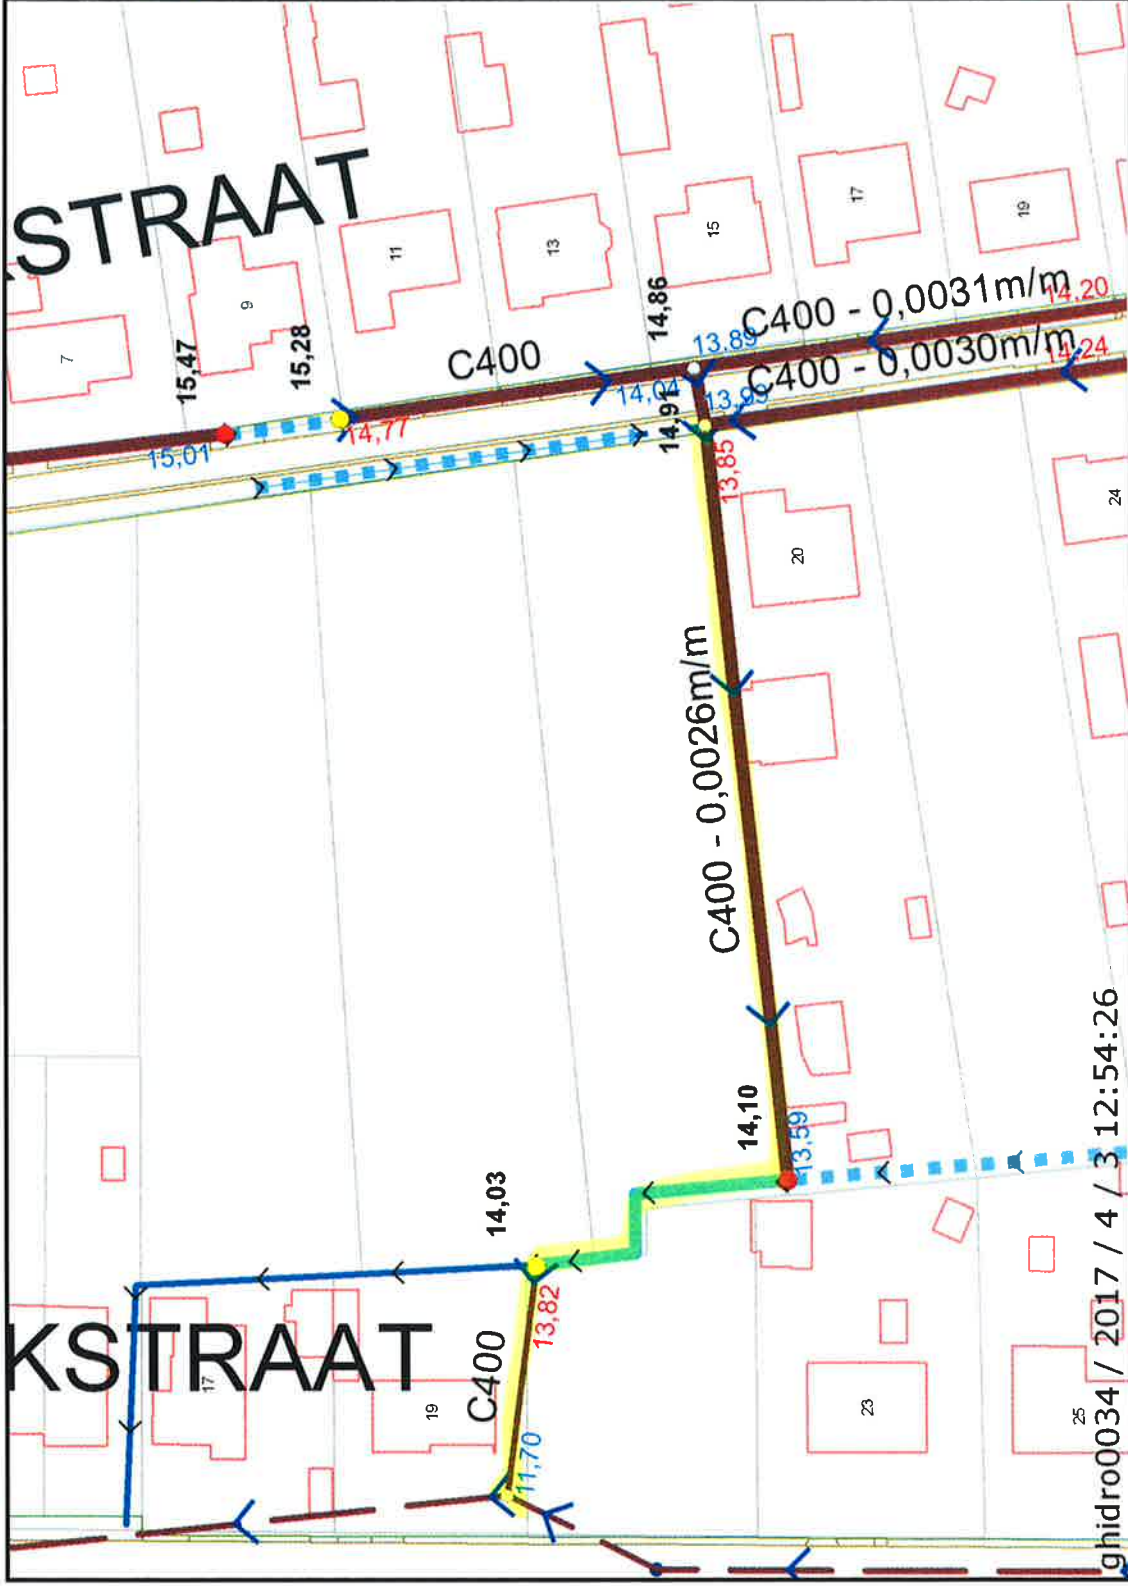

ghidro0034 / 2017 / 4 / 3 12:54:26

Pidpa is niet aansprakelijk voor de correctheid van de aangeboden gegevens. Gelieve de disclaimer van deze site grondig door te nemen en op te volgen.

Schaal = 1:1000

3 / 4 / 2017

