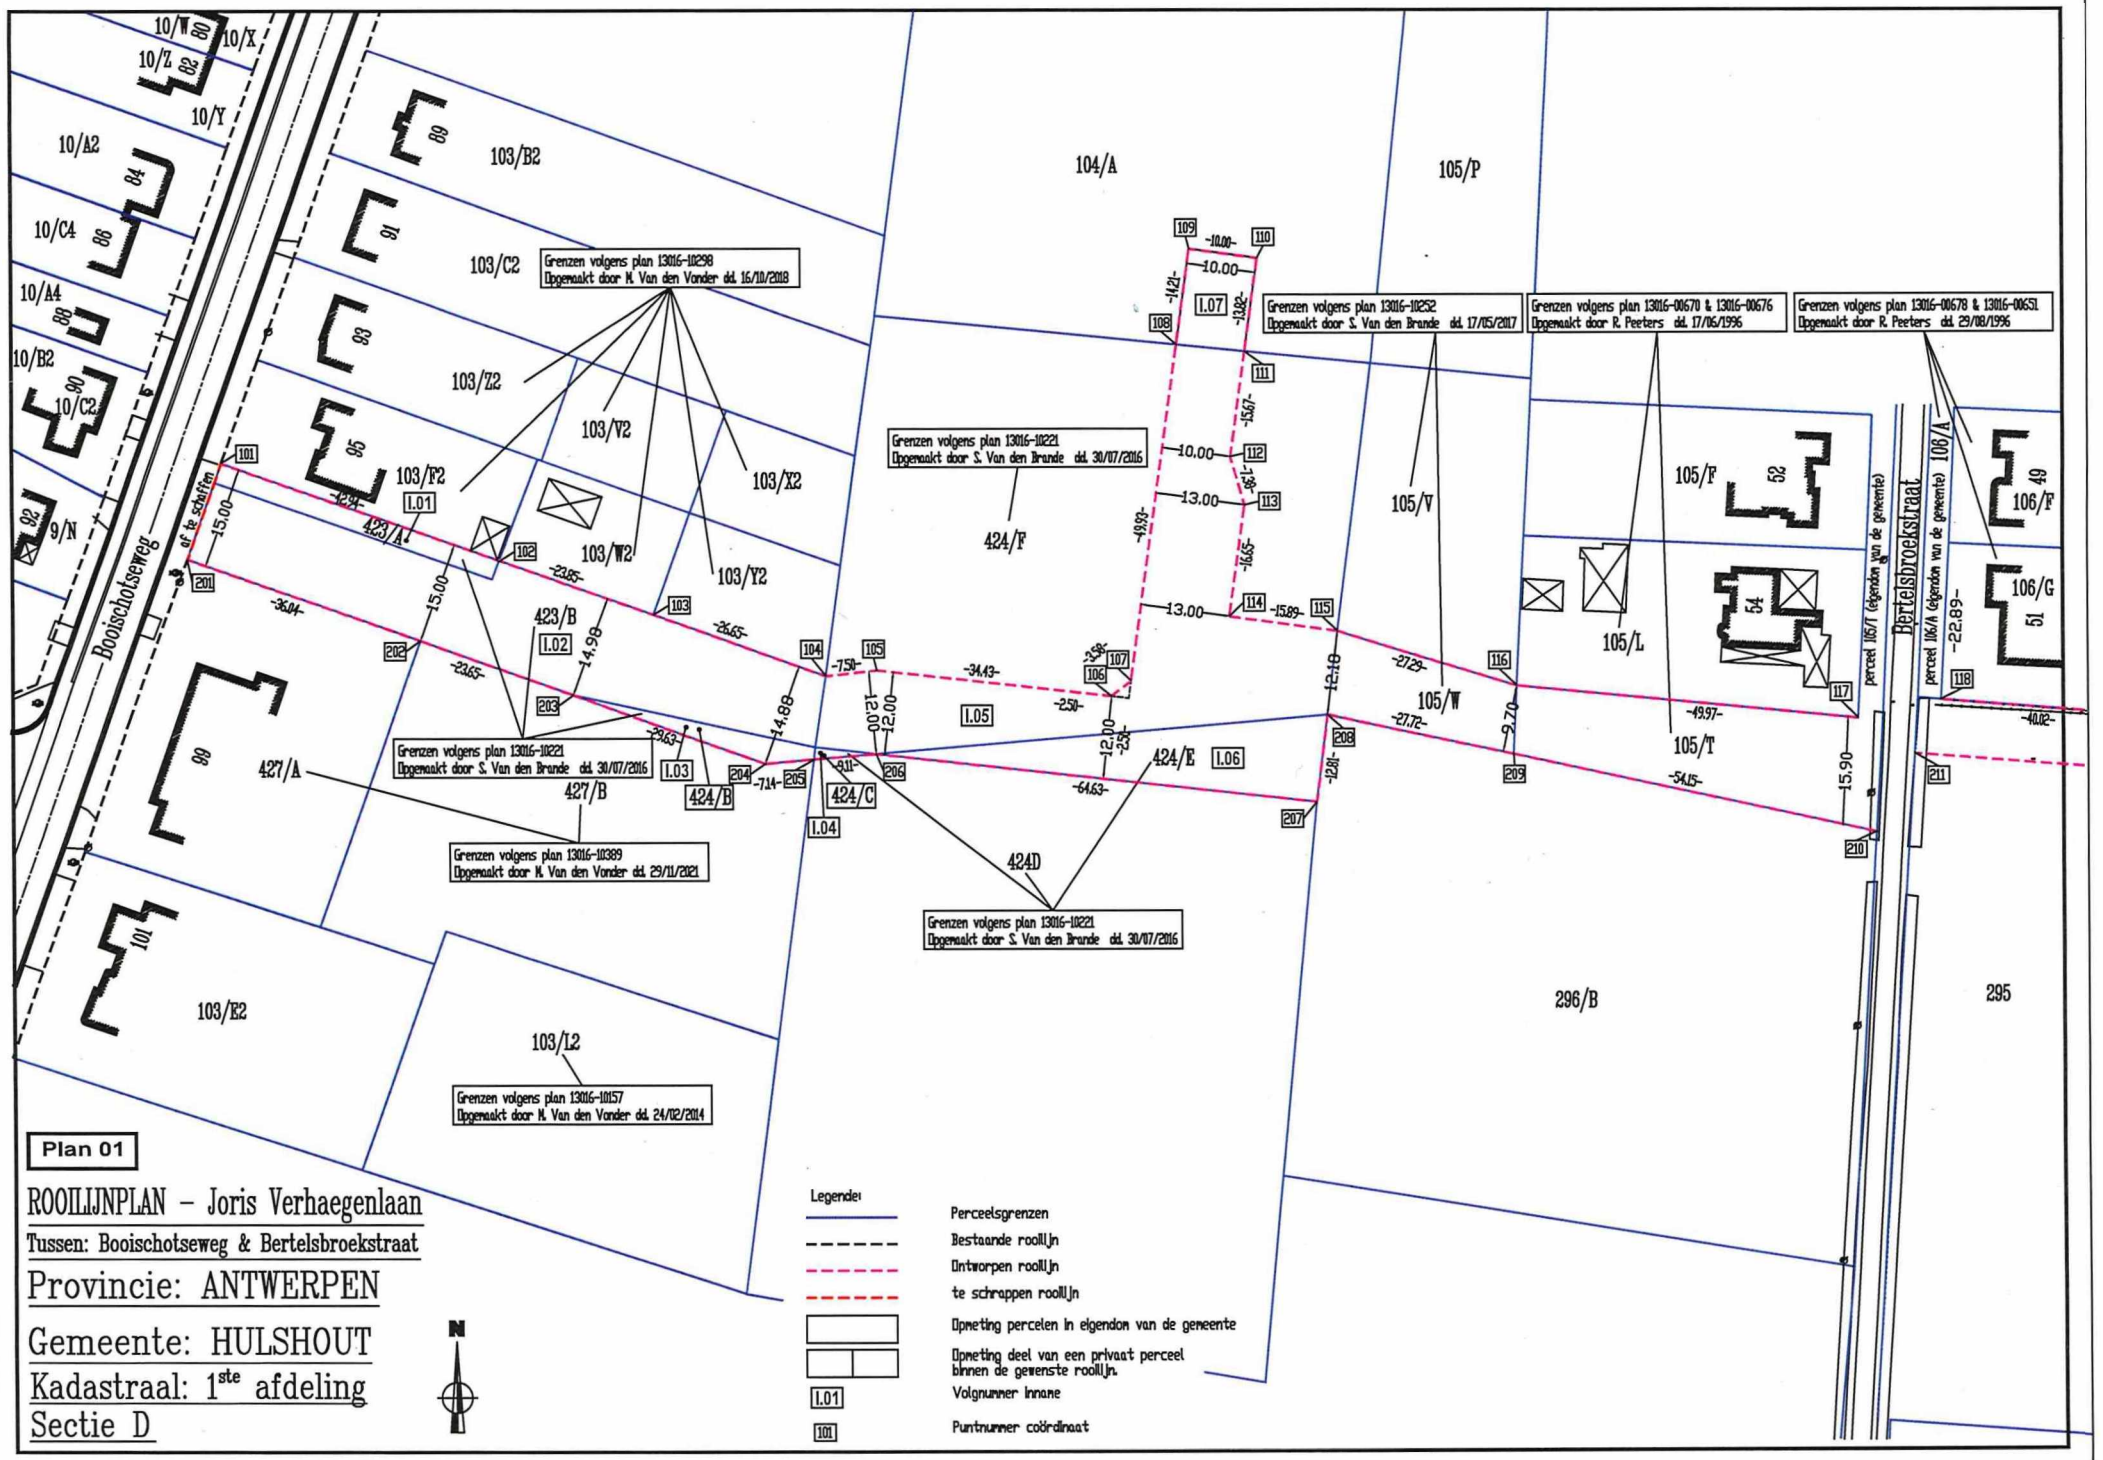
Plan 01
ROOILIJNPLAN – Joris Verhaegenlaan
Tussen: Booischotseweg & Bertelsbroekstraat
Provincie: ANTWERPEN
Gemeente: HULSHOUT
Kadastraal: 1ste afdeling
Sectie D
N
Legende:
Perceelsgrenzen
Bestaande rooilijn
Ontworpen rooilijn
te schrappen rooilijn
Opmeting percelen in eigendom van de gemeente
Opmeting deel van een privaat perceel binnen de gewenste rooilijn.
I.01 Volgnummer innane
101 Puntnummer coördinaat
Booischotseweg
Bertelsbroekstraat
af te schaffen
perceel 105/T (eigendom van de gemeente)
perceel 106/A (eigendom van de gemeente)
Grenzen volgens plan 13016-10298 Opgemaakt door M. Van den Vonder dd. 16/10/2018
Grenzen volgens plan 13016-10221 Opgemaakt door S. Van den Brande dd. 30/07/2016
Grenzen volgens plan 13016-10389 Opgemaakt door M. Van den Vonder dd. 29/11/2021
Grenzen volgens plan 13016-10157 Opgemaakt door M. Van den Vonder dd. 24/02/2014
Grenzen volgens plan 13016-10252 Opgemaakt door S. Van den Brande dd. 17/05/2017
Grenzen volgens plan 13016-00670 & 13016-00676 Opgemaakt door R. Peeters dd. 17/06/1996
Grenzen volgens plan 13016-00678 & 13016-00651 Opgemaakt door R. Peeters dd. 29/08/1996
10/W 10/X 10/Z 10/Y 10/A2 10/C4 10/A4 10/B2 10/C2 9/N
103/B2 103/C2 103/Z2 103/V2 103/W2 103/X2 103/Y2 103/F2 103/E2 103/L2
104/A 105/P 105/V 105/W 105/T 105/L 105/F 106/A 106/F 106/G
423/A 423/B 424/F 424/E 424/C 424/B 424D 427/A 427/B
296/B 295
I.01 I.02 I.03 I.04 I.05 I.06 I.07