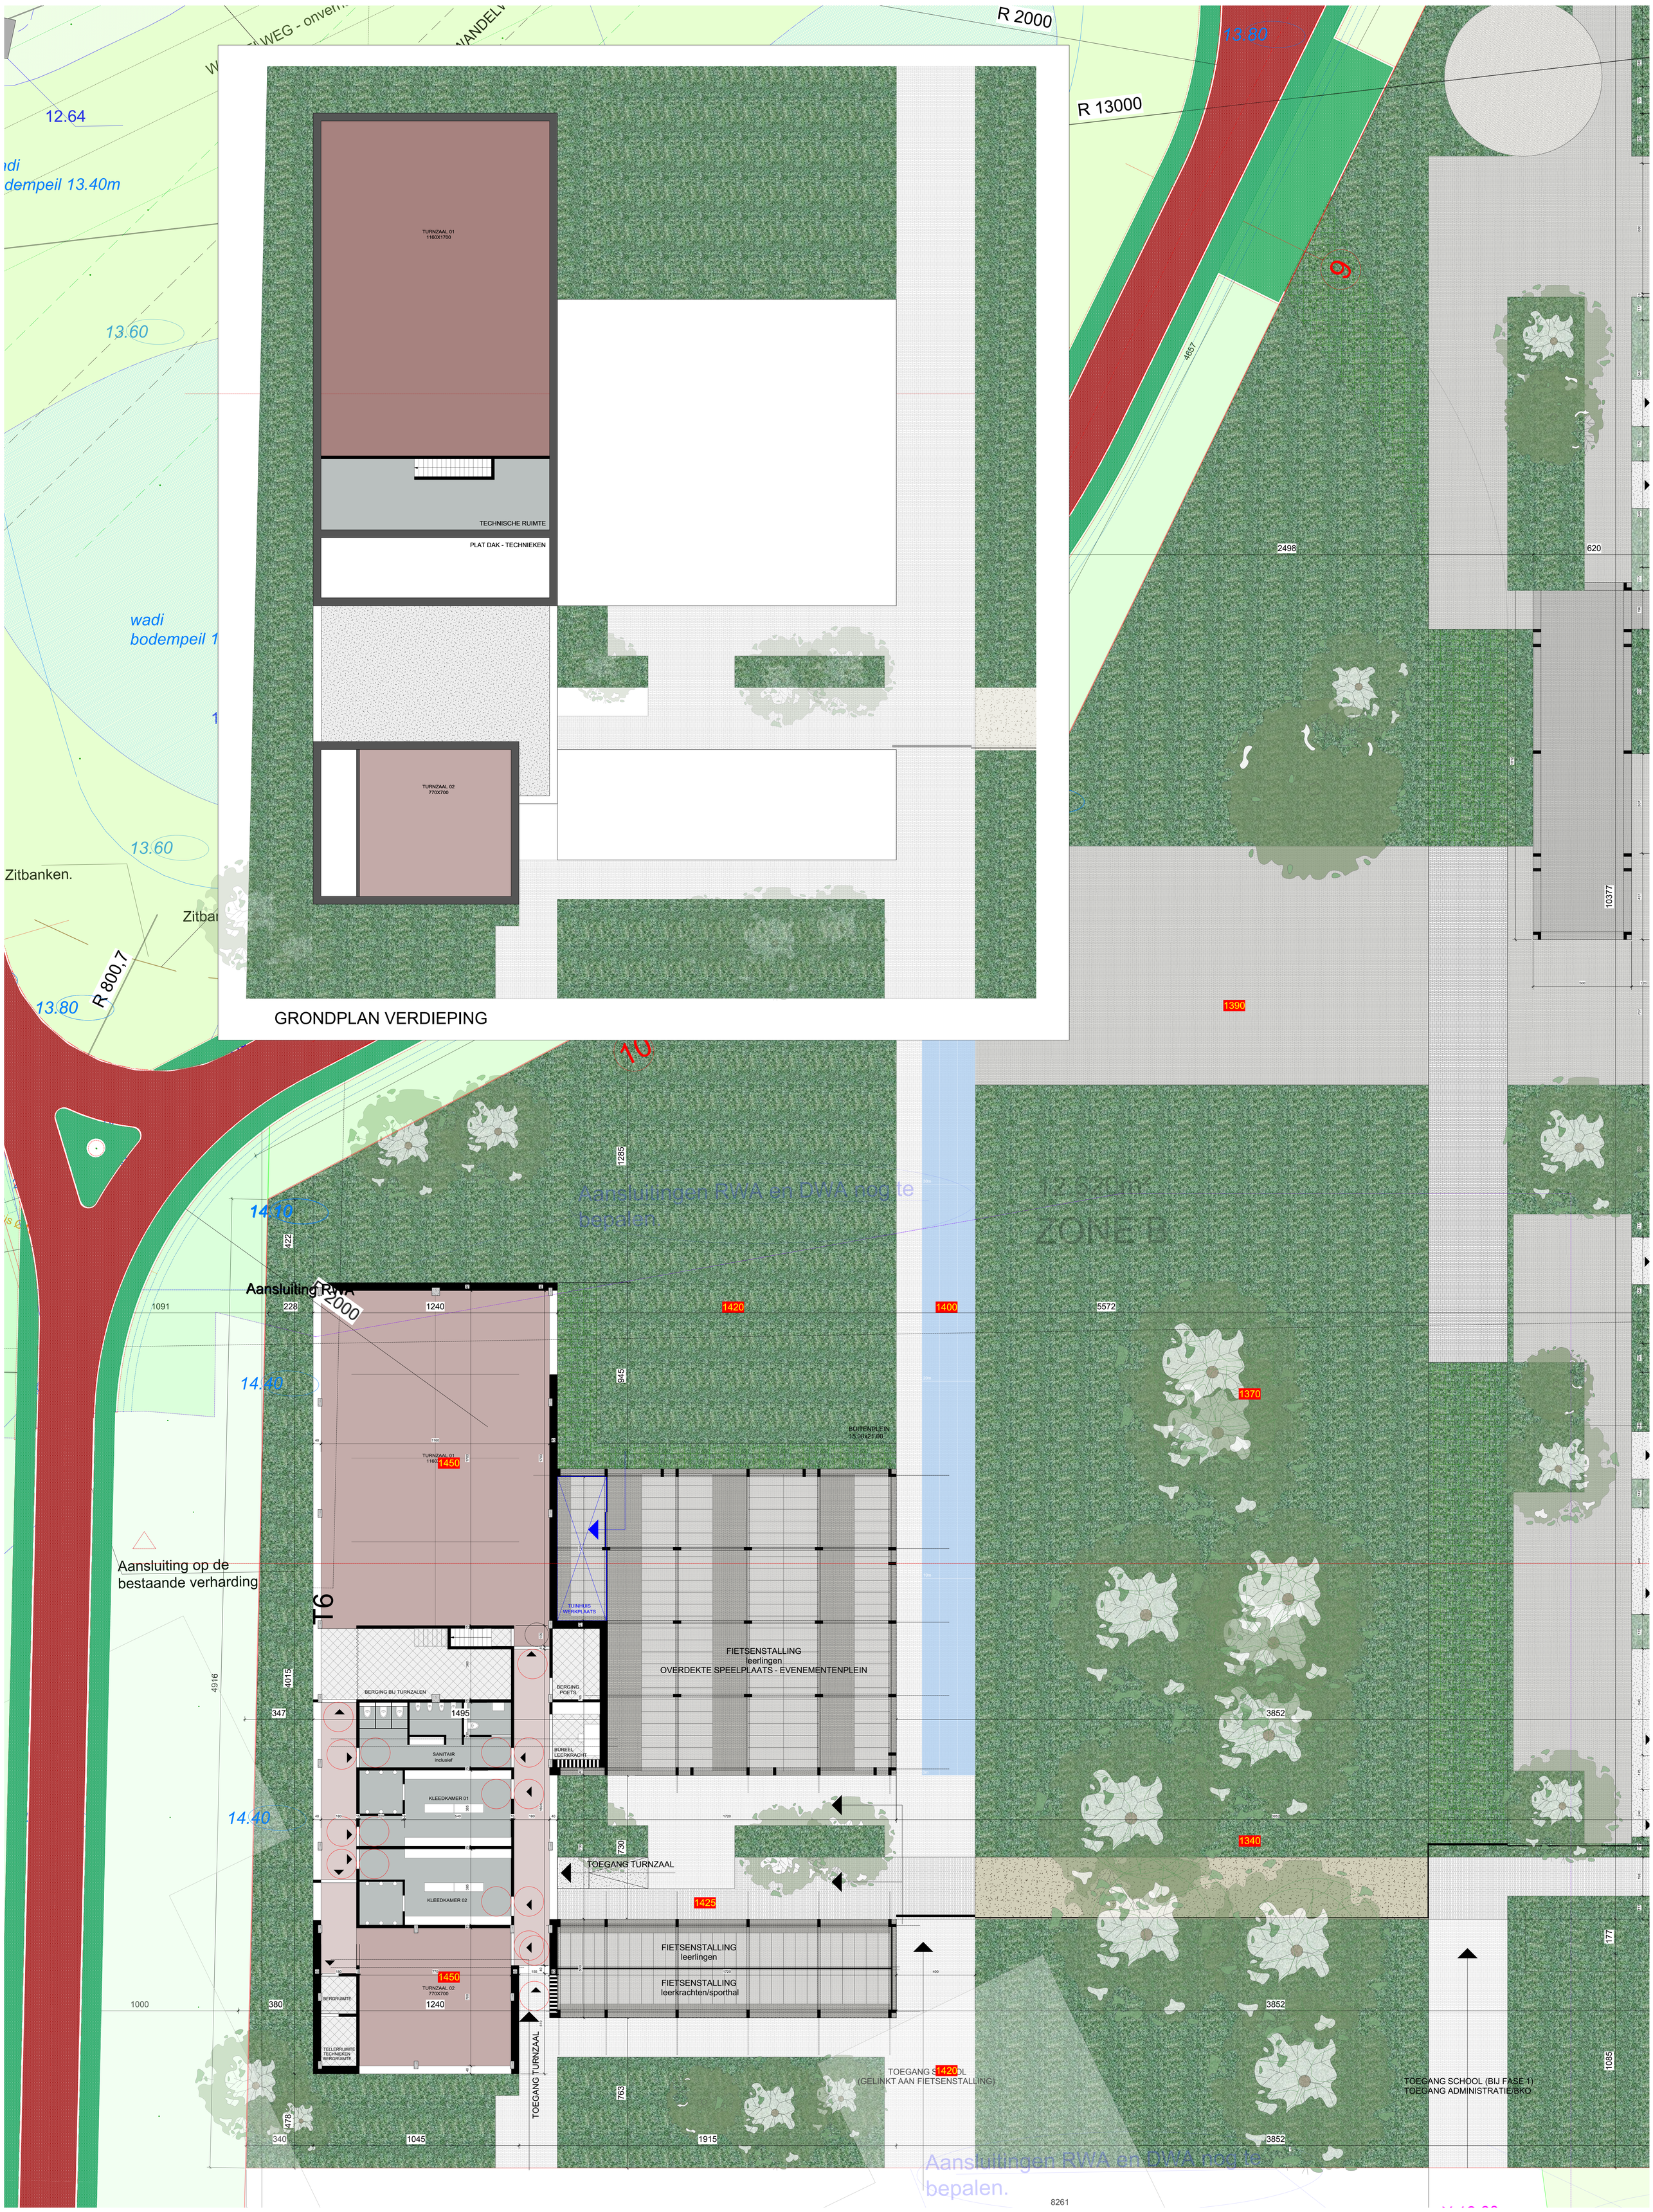

GRONDPLAN TURNZAAL

VOORWERP	VOORONTWERP Gemeentelijke basisschool met geïntegreerde kinderopvang te Hulshout
BOUWHEER	Gemeente Hulshout
LIGGING	Site 'Ter Nethe' - Grote Baan - Hulshout
DATUM	21.11.2023

BOND.

BOND.architectuur BV | Industrieweg 1005 bus 2A | B-3540 Herk-de-Stad | contact@bondarchitectuur.be
+32 (0)13 55 31 56 | IBAN BE32 0018 9294 5502 | BTW BE0754 679 992 | www.bondarchitectuur.be