Rooilijnplan (Deel 3)
Schaal: 1/500

PROVINCIE ANTWERPEN
GEMEENTE

HERSELT
Tweede afdeling - Secties L en M

HULSHOUT
Tweede afdeling - Westmeerbeek - Secties A en B

Rooilijnplan - wijziging gemeenteweg Buurtweg nr. 6 en deel Buurtweg nr. 80 (Dieperstraat) (Deel 3)

Het College van Burgemeester en Schepenen bevestigt dat onderhavig plan ten gemeentehuize
ter inzage van het publiek werd neergelegd gedurende het openbaar onderzoek van tot

Namens het College van Burgemeester en Schepenen

Bij Bevel
De Algemeen Directeur, De Burgemeester,

Voorlopig goedgekeurd door de gemeenteraad in zitting van:

Bij Bevel
De Algemeen Directeur, De Voorzitter,

Definitief goedgekeurd door de gemeenteraad in zitting van:

Bij Bevel
De Algemeen Directeur, De Voorzitter,

STUDIE EN ONTWERP

Ing. Olivier Bourke

Industriële ingenieur, Landmeter - Expert, bekwaam voor de verificatie van Delen stichting & Levens, Vennootschapsvorm: "LANDTECH"

Schepenstraat - Zoersel, 2960 MEER

WIJZIGINGEN:	
Datum:	Aard:

15/5/541	/	1:500	Plan NR.	3

LEGENDE BESTAANDE TOESTAND

- Gebouw
- Bitumineuze verh.
- Betonverh.
- Betonstr.st.
- Betontegels
- Grind
- Dolomiet
- Kassei
- Muur
- As weg
- Afsluiting
- Haag
- Perceelsgrens
- Indicatieve perceelsgrens
- Verlichtingspaal
- Slokker
- Inspectieput
- Hydrant
- Straatkap water
- Kast elektr.
- Straatkap gas
- Amsterdammer
- Verkeersbord
- 08.00 Dorpelpeil
- Loofboom
- Naaldboom
- Bestaande rooilijn (Buurtweg)

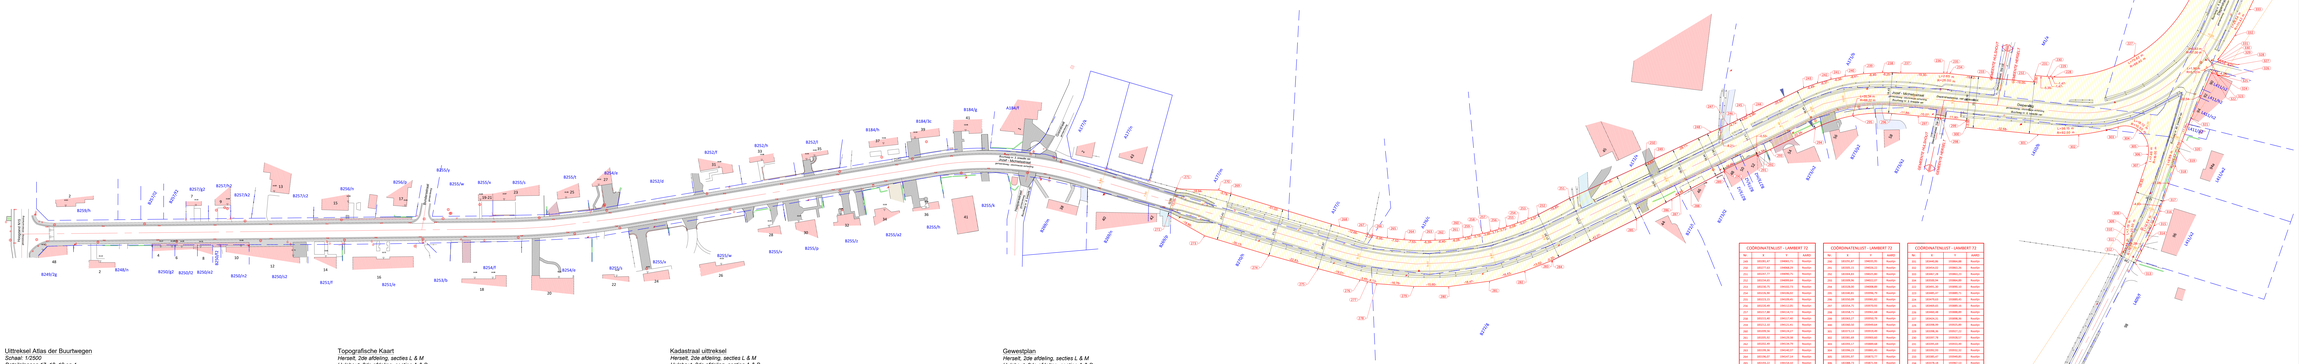
Buurtweg nr. 6
Buurtweg nr. 80
Dieperstraat
Bestaande rooilijn (Buurtweg)
Gemeentewegen
Gemeentewegen
Gemeentewegen